
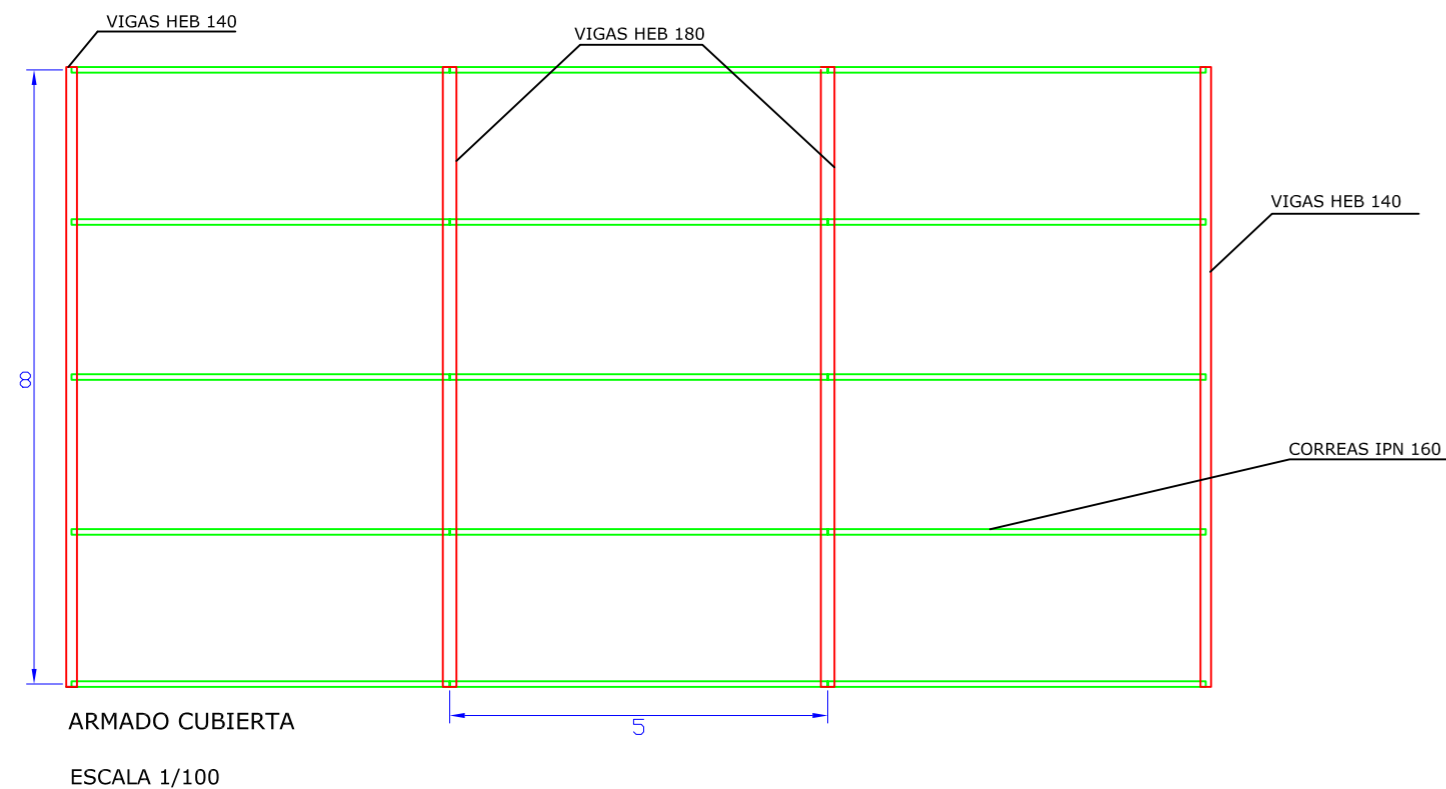


Escala: 1/100
 Separación entre pórticos (m): 5,00 m.
 Correas en cubiertas
 Tipo de acero: S257
 Tipo de perfil: IPN 160
 Separación: 2,00 m.
 Número de correas: 5
 Peso lineal: 89,49 Kg/m

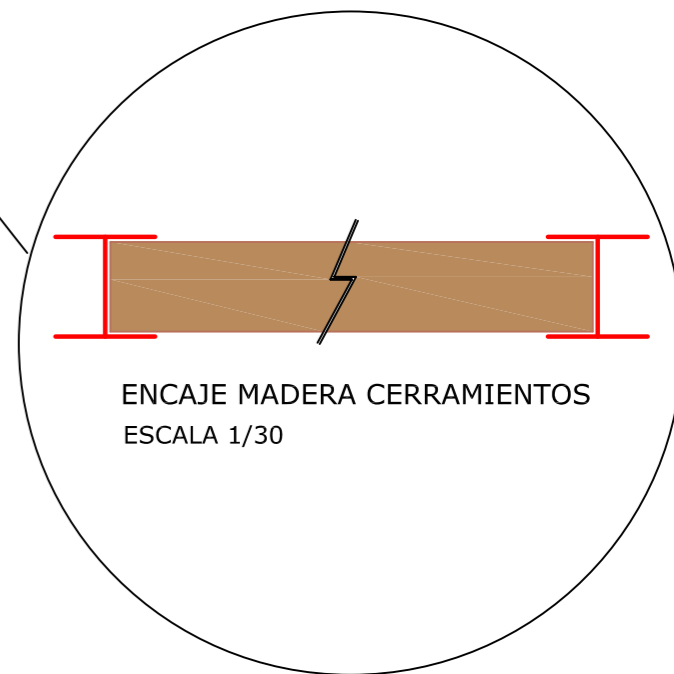

<p>GOBIERNO DEL PRINCIPADO DE ASTURIAS CONSEJERIA DE AGROGANADERIA Y RECURSOS AUTOCOTONOS</p>	ACONDICIONAMIENTO DE UN PARQUE DE ASTILLAS EN SERÁN		
	PLANTAS Y ALZADOS		
<p>SERVICIO DE PLANIFICACIÓN Y GESTIÓN DE MONTES</p> <p>INGENIERIA biesca</p>	PLANO 5 HOJA 3	EL DIRECTOR	EL REDACTOR
	ESCALA: 1/INDICADAS ORIGINAL A2	INGENIERO TÉCNICO FORESTAL	INGENIERO DE MONTES ADOLFO BLANCO DE LA PARTE
	MAYO 2010		